
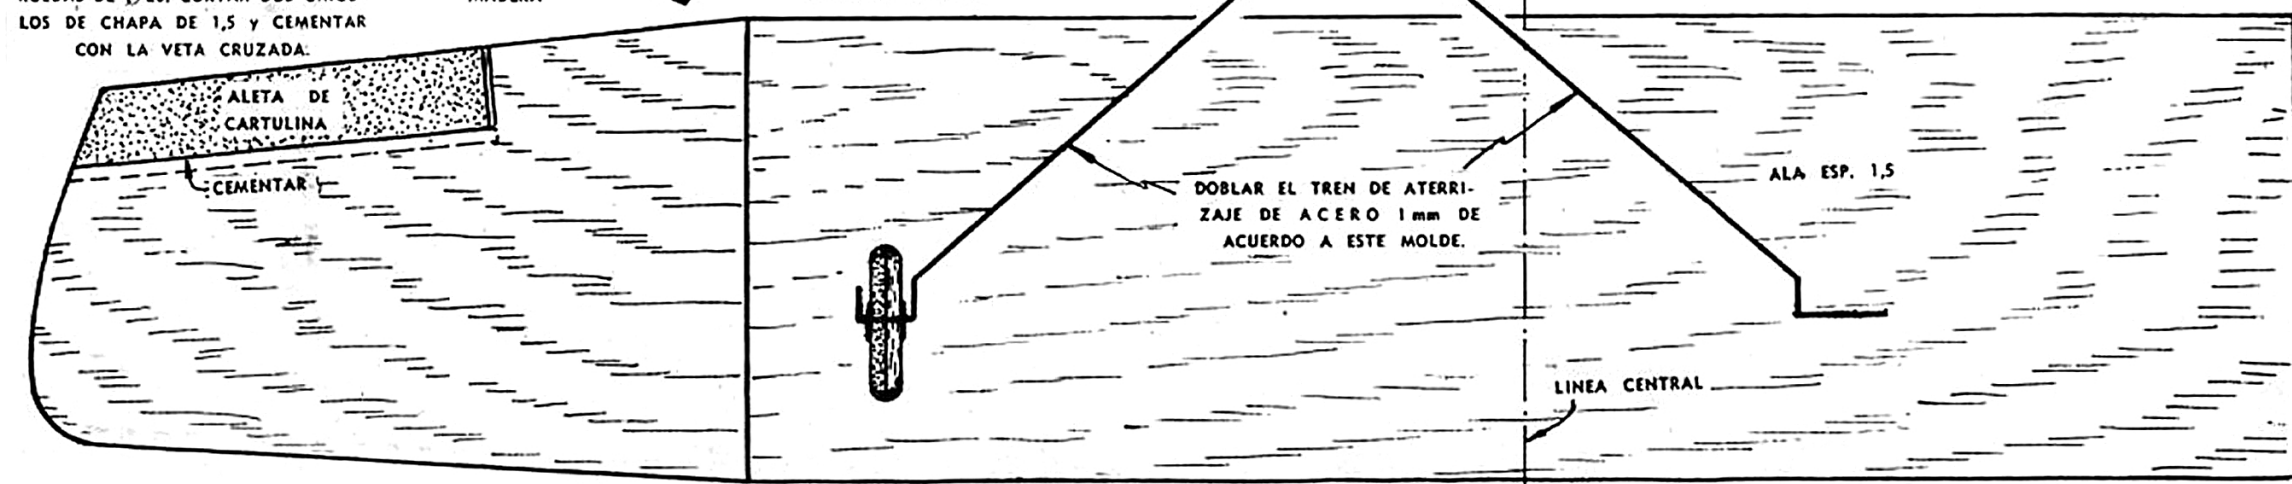
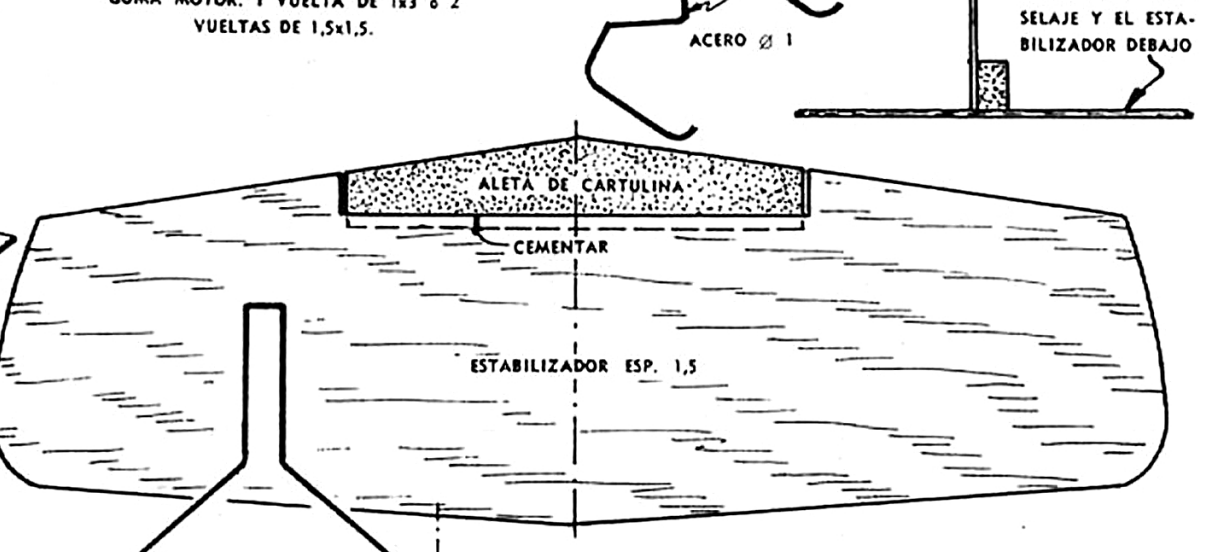
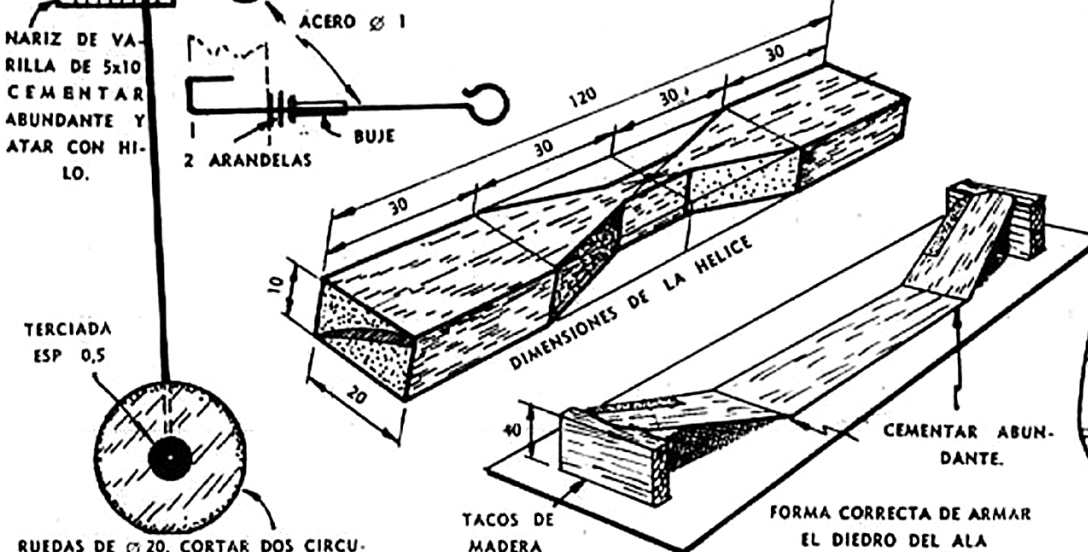
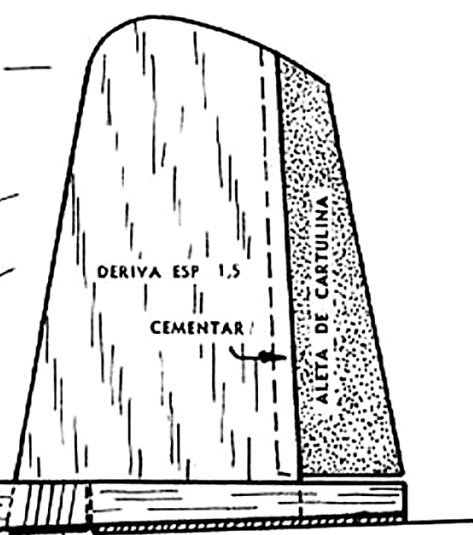
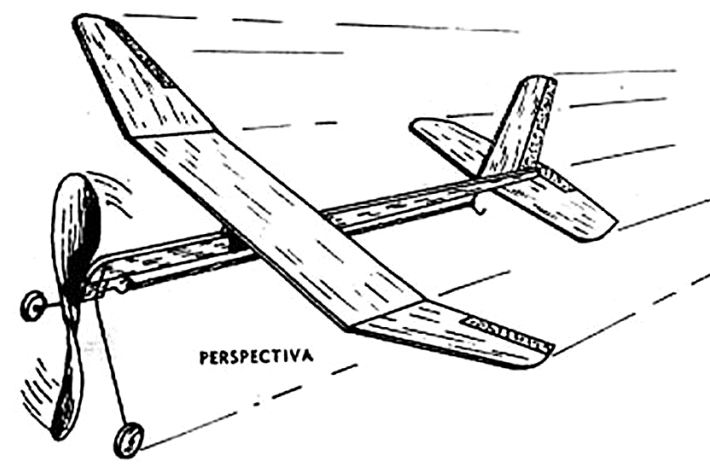
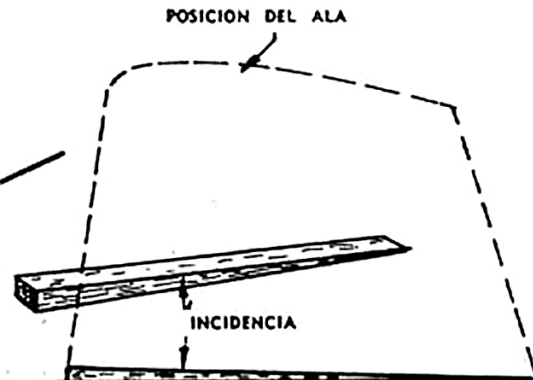


# "ALUMNO"

Diseñado y dibujado por  
L. PÁZMÁNY

Todas las medidas en milímetro.

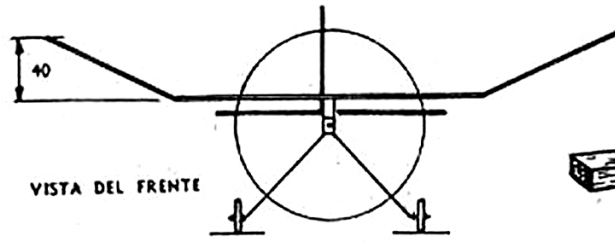

NARIZ DE VARILLA DE 5x10 CEMENTAR ABUNDANTE Y ATAR CON HILO.

TERCIADA ESP. 0,5

RUEDAS DE Ø 20. CORTAR DOS CIRCULOS DE CHAPA DE 1,5 Y CEMENTAR CON LA VETA CRUZADA.

LA DERIVA SE CEMENTA SOBRE UN COSTADO DEL FUSELAJE Y EL ESTABILIZADOR DEBAJO